



関東 - 東京都港区

TKP GARDENCITY PREMIUM SHINAGAWA TAKANAWAGUCHI

TKPガーデンシティPREMIUM品川高輪口


住所 〒108-0074
東京都港区高輪 4-10-18 京急第一ビル（事務所：3階）

アクセス ・JR山手線・横須賀線・京浜東北線・東海道本線
「品川駅」高輪口 徒歩2分

収容人数 21名～228名 スクール形式(3名掛け)

面積 29.55㎡～263.56㎡ 天井高 2.7m

室数 全8室

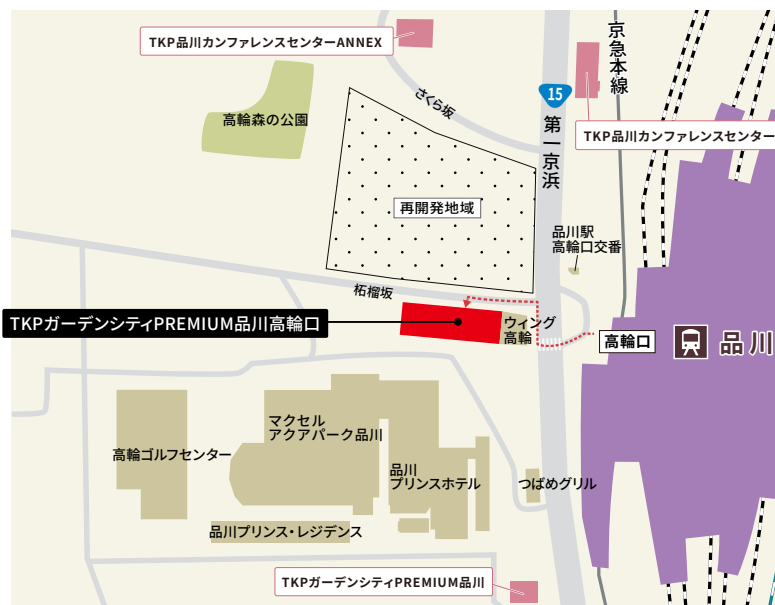

株式会社ティーケーピー

本社：〒162-0844 東京都新宿区市谷八幡町8番地 TKP市ヶ谷ビル2階
お問合せ：03-4577-9269

K0285-702-N03 | 23.11



JR品川駅より徒歩2分 全8室の多彩なイベントスペース

TKPガーデンシティPREMIUM品川高輪口は、「品川駅」高輪口正面のランドマーク、「京急第一ビル」内にある最高クラスのオフィスバンケットです。全8室の大小様々なホール・会議室を設けており、会議や研修はもちろん、大型のビジネスイベントや催事会場としてもご利用いただけます。

ご予約・お問合せ 9:00-18:00
03-4577-9269


事務所直通 ご予約後はこちら
03-5475-3561



全国の貸会議室をお探しなら
TKP 貸会議室ネット



3F

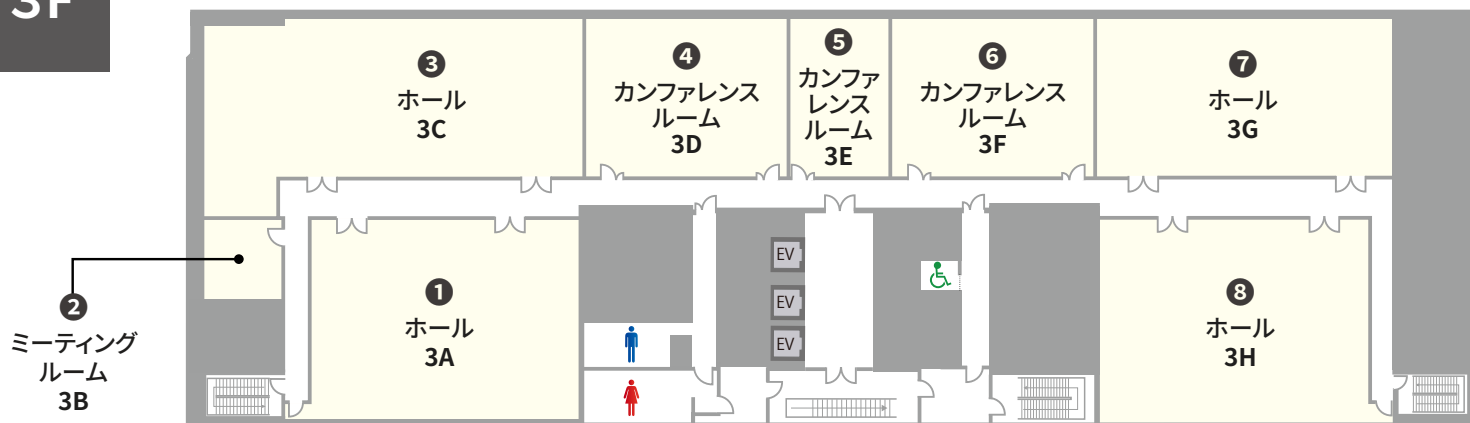


NO	部屋名	所在階 (階)	面積 (㎡)	天井高 (m)	収容人数 (名)										備考
					スクール		島型		T字島		口ノ字		シアター*		
					3名掛	2名掛	3名掛	2名掛	3名掛	2名掛	3名掛	2名掛			
①	ホール 3A	3	221.98	2.7	189	126	144	96	162	108	72	48	234		
②	ミーティングルーム 3B	3	29.55	2.7	21	-	-	-	-	-	-	-	-		
③	ホール 3C	3	263.56	2.7	228	152	168	112	180	120	84	56	256		
④	カンファレンスルーム 3D	3	132.83	2.7	99	66	90	60	90	60	54	36	118		
⑤	カンファレンスルーム 3E	3	65.6	2.7	42	28	36	24	36	24	30	20	60		
⑥	カンファレンスルーム 3F	3	132.55	2.7	99	66	90	60	90	60	54	36	118		
⑦	ホール 3G	3	193.92	2.7	180	120	144	96	144	96	66	44	196		
⑧	ホール 3H	3	223.24	2.7	195	130	144	96	144	96	72	48	222		

* シアター形式は、別途レイアウト変更料がかかります。

ご利用上の注意

※ ミーティングルームは2時間から、カンファレンスルームは3時間から、ホールは5時間からご予約を承ります。 ※ 料金は、お問い合わせください。
 ※ 飲食物の持込みは原則ご遠慮いただいております。持込みご希望の方は、別途持込料及び清掃料を頂戴する形でご相談を承ります。

4F

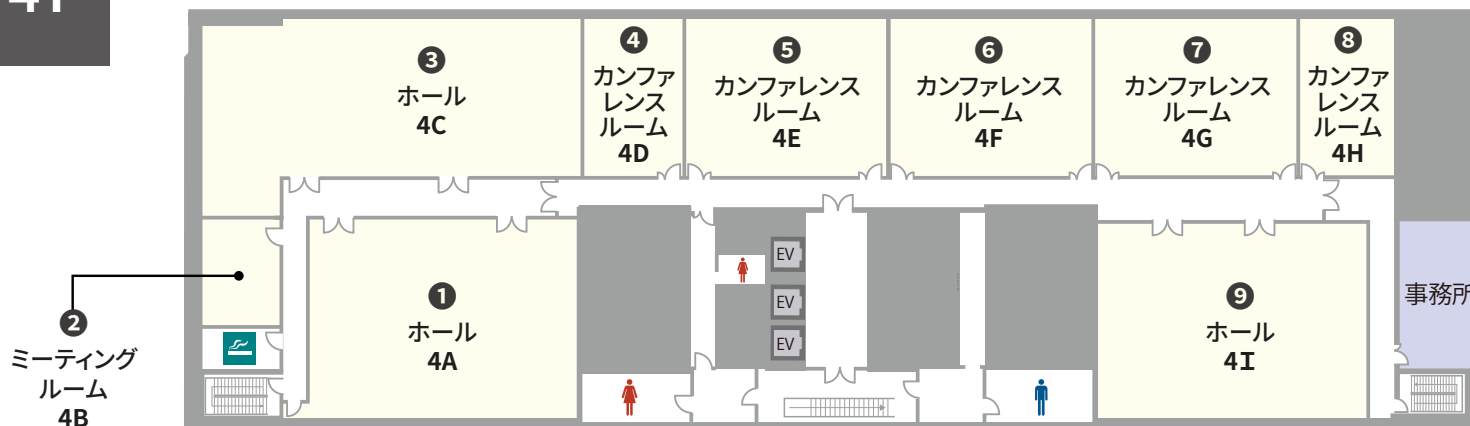

NO	部屋名	所在階 (階)	面積 (㎡)	天井高 (m)	収容人数 (名)										備考
					スクール		島型		T字島		口ノ字		シアター*		
					3名掛	2名掛	3名掛	2名掛	3名掛	2名掛	3名掛	2名掛			
①	ホール	4A	4	221.74	2.7	189	126	144	96	162	108	72	48	234	
②	ミーティングルーム	4B	4	38.65	2.7	21	-	24	-	-	-	24	-	25	
③	ホール	4C	4	260.53	2.7	228	152	168	112	180	120	84	56	256	
④	カンファレンスルーム	4D	4	65.81	2.7	42	28	36	24	36	24	30	20	60	
⑤	カンファレンスルーム	4E	4	134.16	2.7	99	66	90	60	90	60	54	36	118	
⑥	カンファレンスルーム	4F	4	134.21	2.7	99	66	90	60	90	60	54	36	118	
⑦	カンファレンスルーム	4G	4	132.29	2.7	99	66	90	60	90	60	54	36	118	
⑧	カンファレンスルーム	4H	4	62.44	2.7	42	28	36	24	36	24	30	20	60	
⑨	ホール	4I	4	224.07	2.7	195	130	144	96	144	96	72	48	222	

* シアター形式は、別途レイアウト変更料がかかります。

ご利用上の注意

※ ミーティングルームは2時間から、カンファレンスルームは3時間から、ホールは5時間からご予約を承ります。 ※ 室料は、お問い合わせください。
 ※ 飲食物の持込みは原則ご遠慮いただいております。持込みご希望の方は、別途持込料及び清掃料を頂戴する形でご相談を承ります。